

PORT  
CADORE  
COMMODORE

Trocadero nace en Marbella en 1995 de la mano de Dionisio Hernández-Gil sobre un pequeño quiosco de madera en la Playa de Santa Petronila.

A día de hoy es el grupo de restauración más importante de la Costa del Sol, dando trabajo a más de 1.000 empleados.

Dispone de diez establecimientos repartidos entre Tarifa, Sotogrande, Estepona, Marbella, Benalmádena, Málaga y Madrid por los que pasan más de 800.000 clientes al año.

Valores como la familia, el trabajo en equipo, la tradición, la excelencia, la amistad, la cultura, la naturaleza y el deporte son parte nuestra filosofía. Localizaciones únicas, una decoración cuidada al detalle, máxima atención al cliente y apostar por la calidad de la materia prima son pilares de nuestra empresa.



TRO  
CAD  
ERO  
COMMODORE

Cuando uno entra por la puerta de Trocadero Commodore, antiguo Mayte, se da cuenta al instante que se trata de un sitio especial. Puede que haya algo que se queda en el aire para siempre de todas las personas que han pasado por allí, que han sido muchas, o puede que sea simplemente la idea, la certeza de que Ava Gardner, Winston Churchill o Charlton Heston han comido, bebido, reído y bailado en la misma mesa en la que tú estás sentado. Ese tipo de cosas no se compran con dinero.

Esa sensación no se puede falsificar. Los toreros lo llaman transmisión, los gitanos duende pero lo llamen como lo llamen, todos hablan de lo mismo... Y nosotros lo tenemos y lo queremos compartir contigo.

Ven a Trocadero Commodore y convierte tu evento en parte de una historia que sigue escribiéndose.



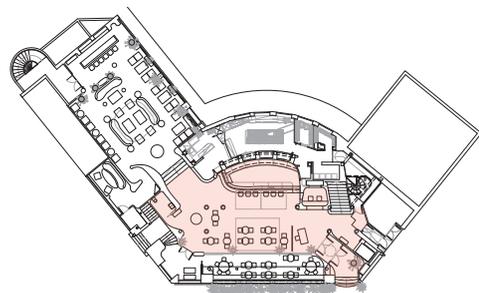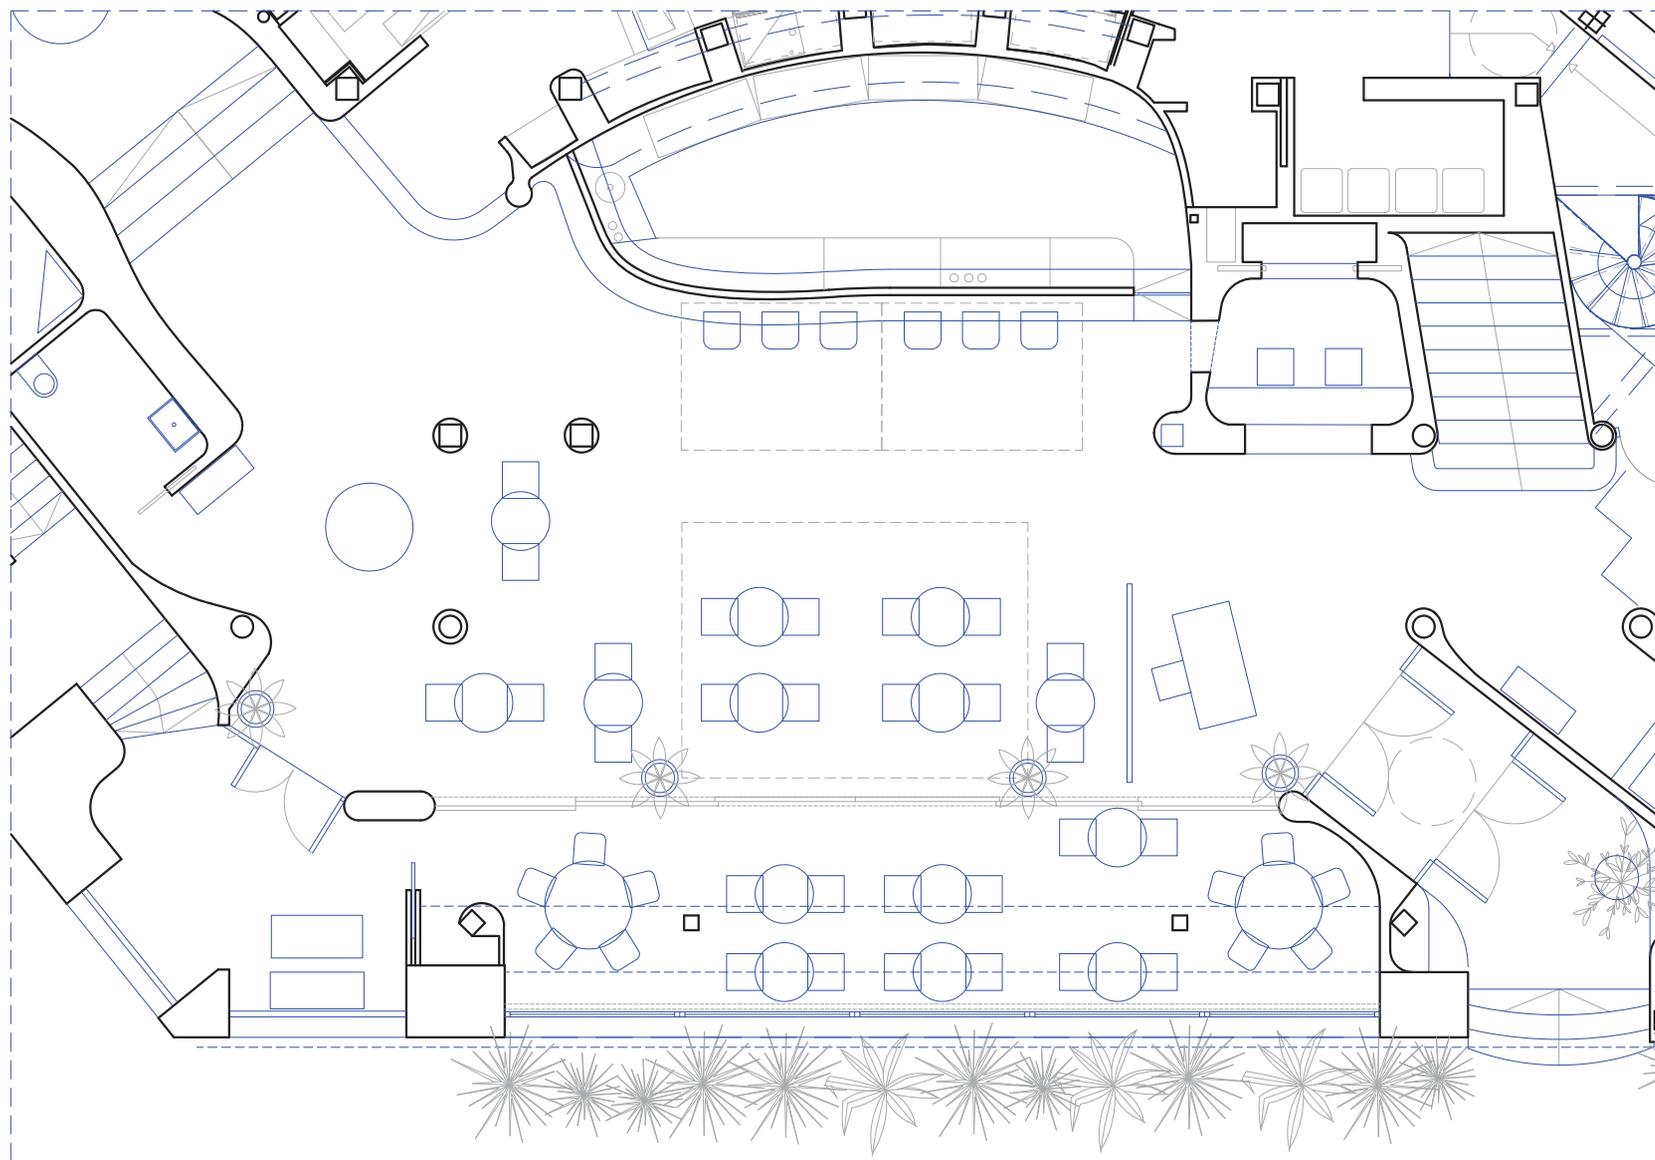

## Commodore

Se trata del área central de la planta baja. Con acceso directo desde la entrada principal con cocina propia en este nivel y una gran barra de madera de 9 metros. Cuenta con una terraza interior de 50 m<sup>2</sup> con una gran ventanal con vistas a la plaza de la República Argentina.

Se puede usar tanto como espacio climatizado cerrado o abrir funcionando como una terraza abierta interior. El salón interior combina mesas altas y bajas todas de factura artesanal.

## TROCADERO COMMODORE


**PLANTA BAJA // SALÓN + BARRA**

PLANO DE DISTRIBUCIÓN

E/ 1:100

Altura:	3,00 m
Superficie:	126,50 m <sup>2</sup>
Cocktail:	60 pers.
Banquete:	50 pers.



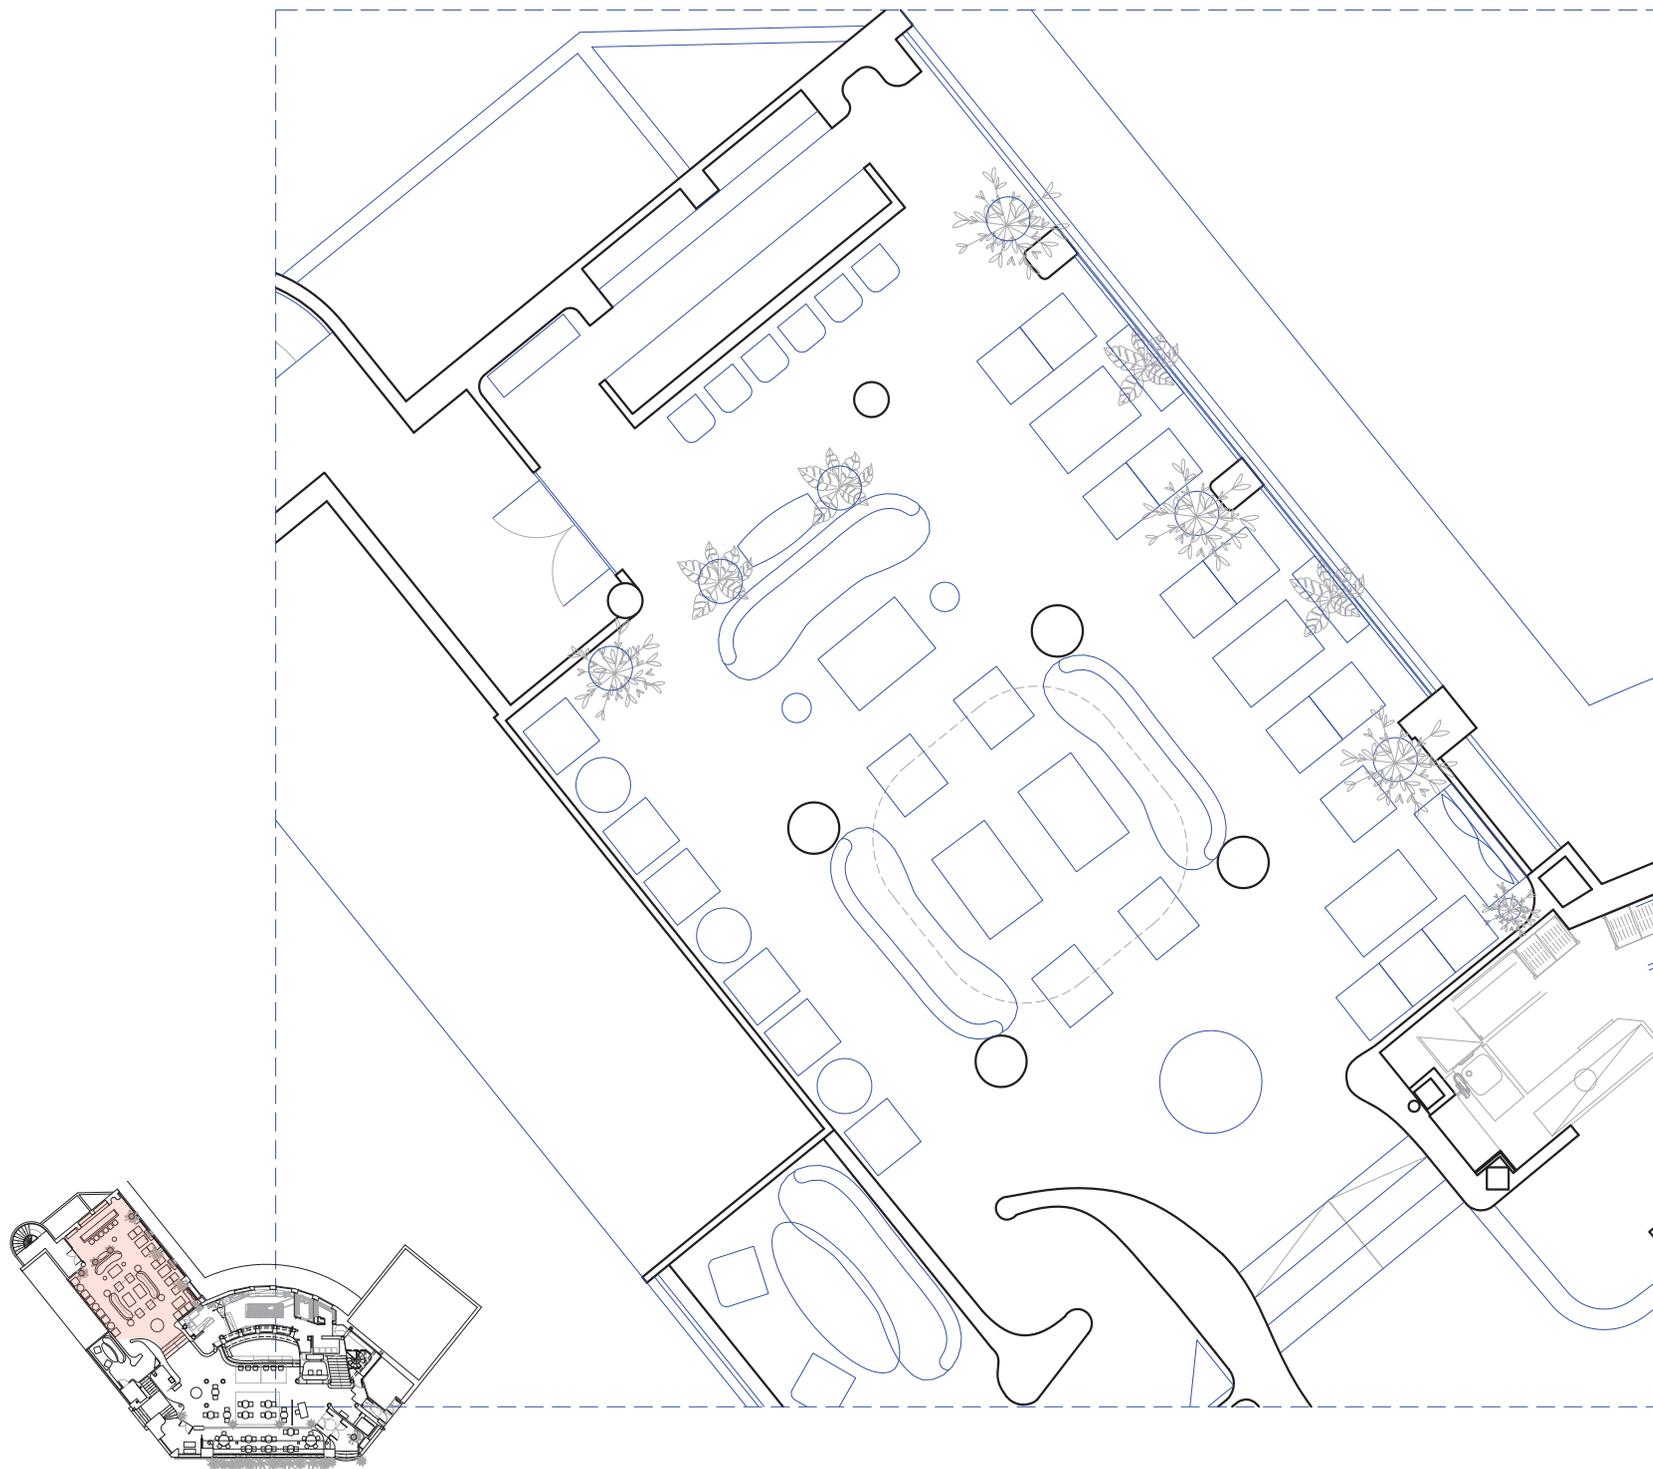

## El Viso

Es nuestro cocktail bar. Un salón de inspiración años 70, con sillones y mesas bajas y zona de baile a modo de pista central donde el color azul es predominante. Las lámparas tienen un marcado carácter oriental que hacen de este espacio un oasis noctámbulo.


Totalmente equipado para animación, música en directo, Dj´s...

## TROCADERO COMMODORE

**PLANTA BAJA // SALÓN + BARRA**  
PLANO DE DISTRIBUCIÓN  
E/ 1:100

Altura:	2,50 m
Superficie:	134,60 m <sup>2</sup>
Cocktail:	100 pers.



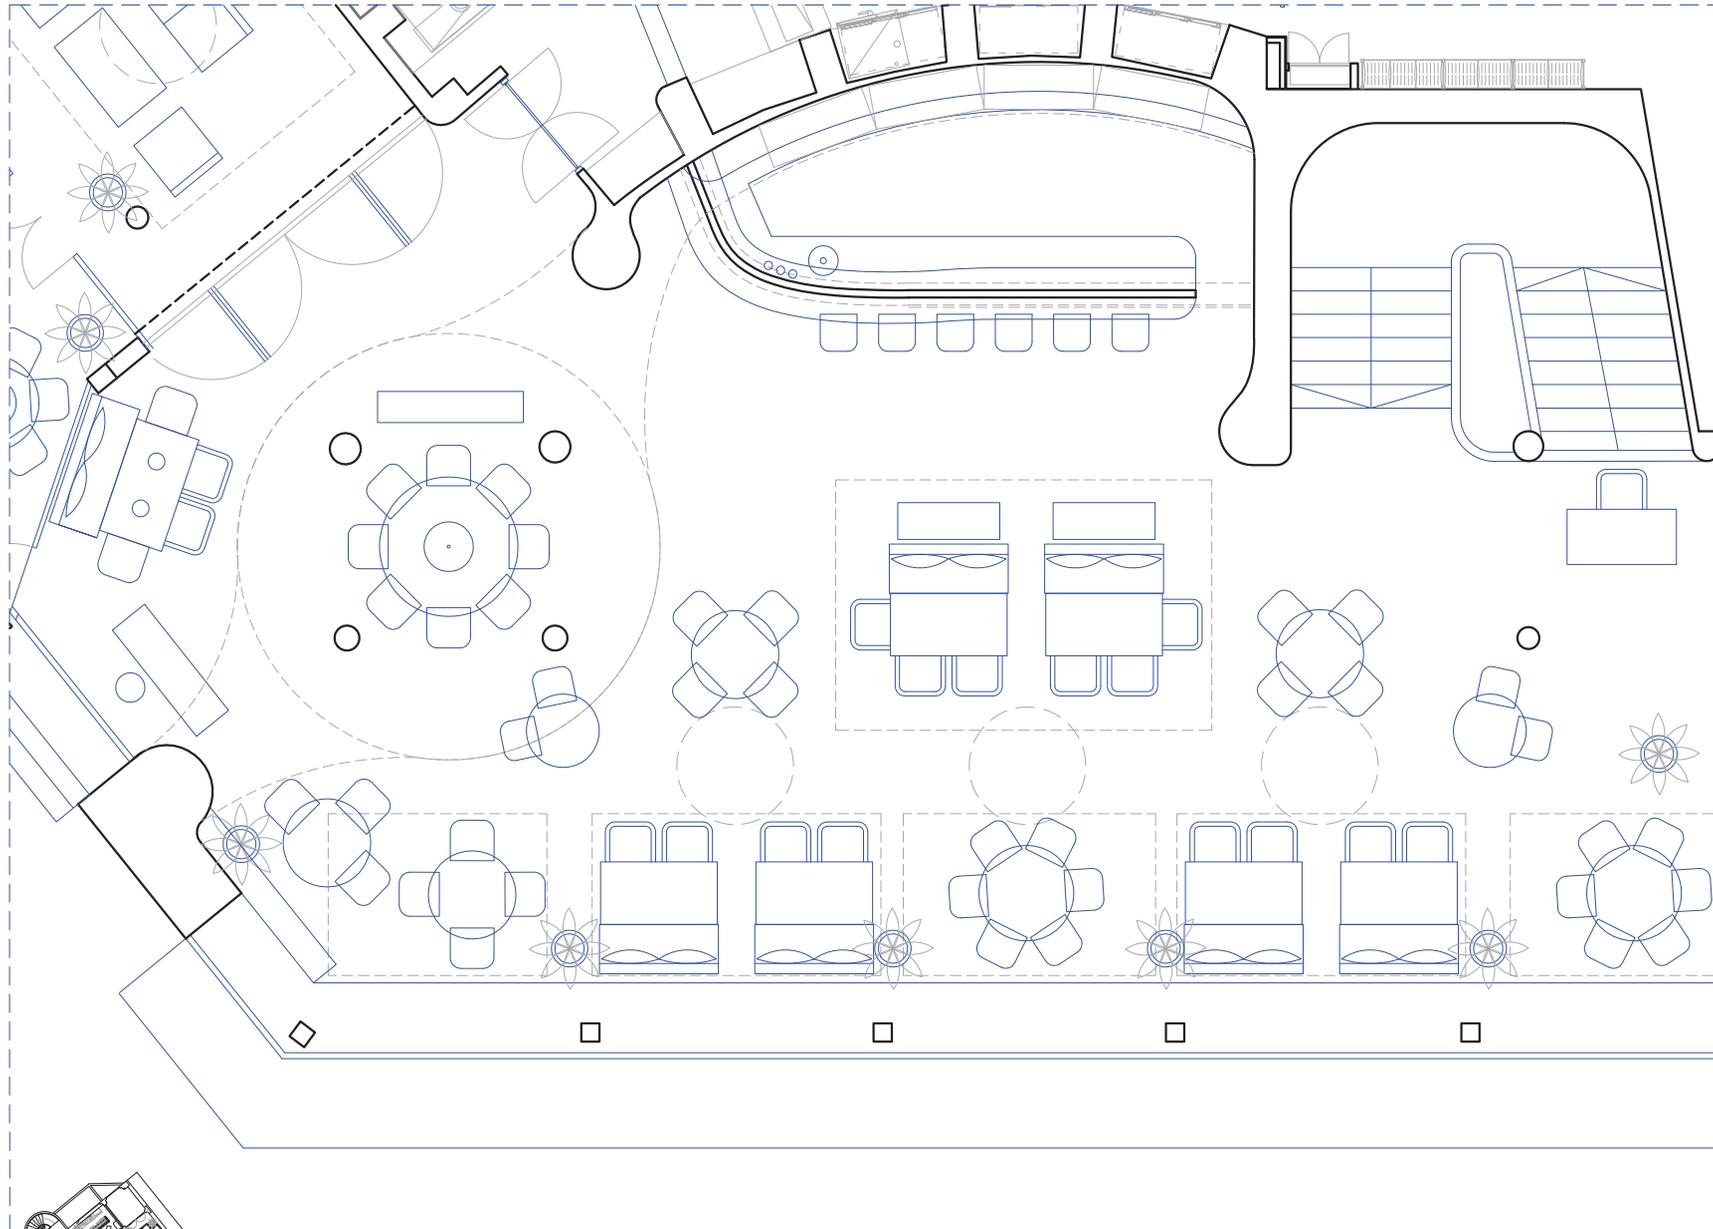

## Delfines

La ambientación mantiene la característica idiosincrasia de la marca Trocadero que gira en torno a la cultura del viaje, con referencias étnicas y coloniales con el mar siempre presente pero adaptándose a la “costa madrileña”. El resultado es una combinación de diseño que mezcla muebles del mundo de factura artesanal con otros de mitad de siglo XX en un diálogo coherente y armónico.

Es el espacio principal del restaurante. Amplio, con una impresionante barra de madera y una iluminación sorprendente y cálida tanto diurna como nocturna.


## TROCADERO COMMODORE


### PLANTA PRIMERA // SALÓN + BARRA

PLANO DE DISTRIBUCIÓN

E/ 1:100

Altura:	3,00 m
Superficie:	177,40 m <sup>2</sup>
Cocktail:	300 pers.
Banquete:	115 pers.
Teatro:	120 pers.

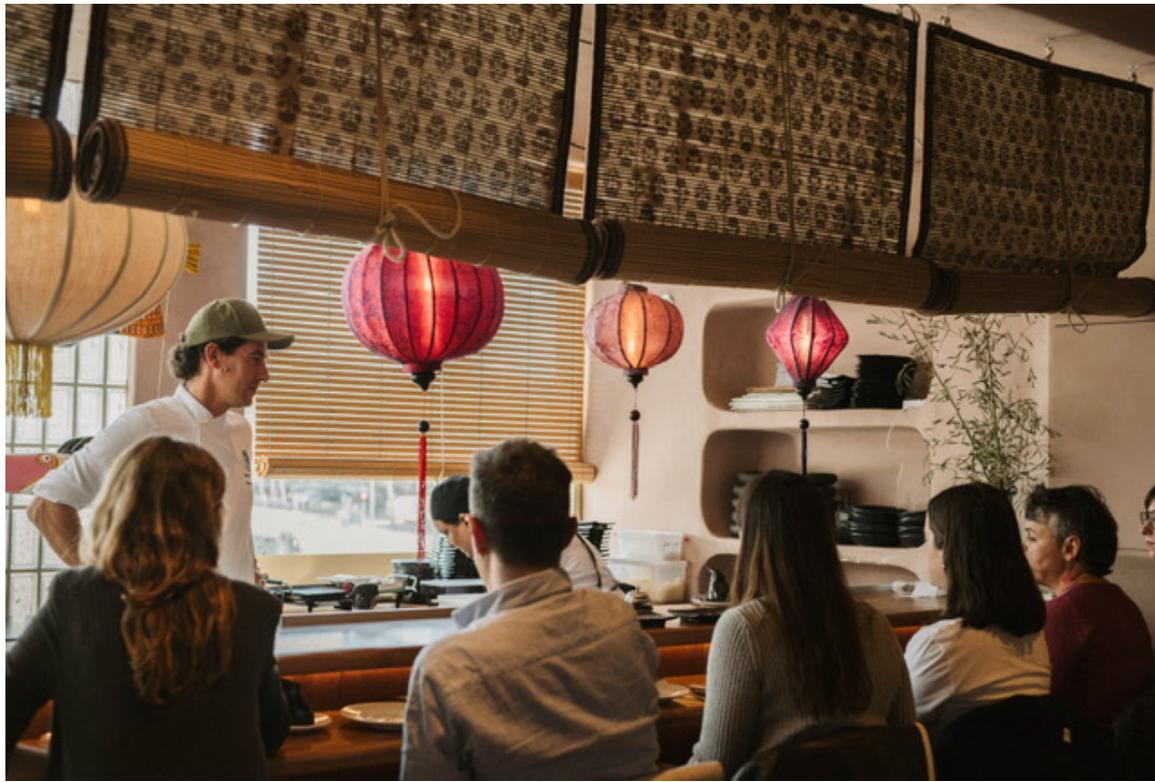

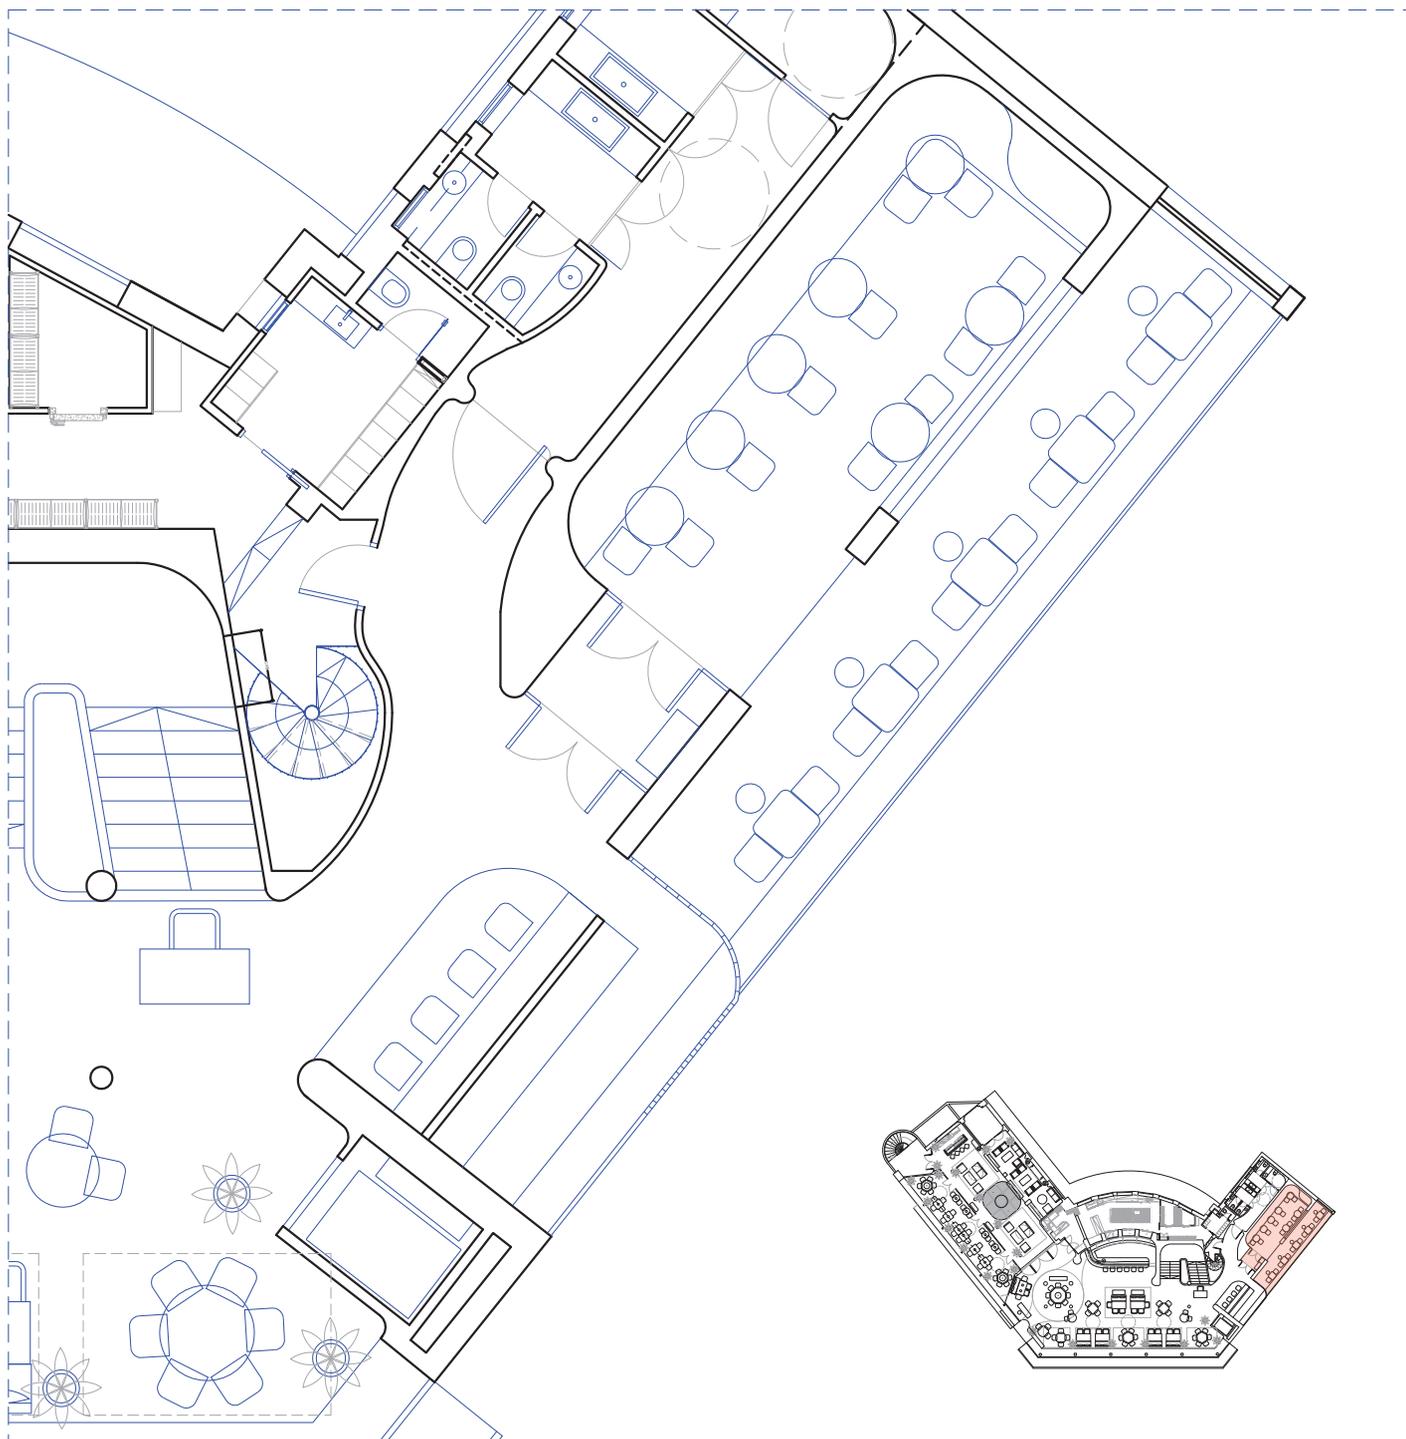

## Serrano

Espacio íntimo y elegante con una decoración relajante y una terraza con vistas increíbles a la calle Serrano y la plaza de la República Argentina.

Es el lugar perfecto para celebrar reuniones o eventos de grupos reducidos. Una suerte de rincón que se ha convertido ya en uno de los espacios más solicitados nuestros clientes.

## SUSHI CORNER


Nuestro Sushi Corner es uno de los favoritos de nuestros clientes. Comida, producto y elaboración de primer nivel que lo convierten en un lujo inesperado que nunca defrauda.

## TROCADERO COMMODORE

**PLANTA PRIMERA // TERRAZA**  
 PLANO DE DISTRIBUCIÓN  
 E/ 1:100

Altura:	3,00 m
Superficie:	49,60 m <sup>2</sup>
Cocktail:	30 pers.
Banquete:	24 pers.



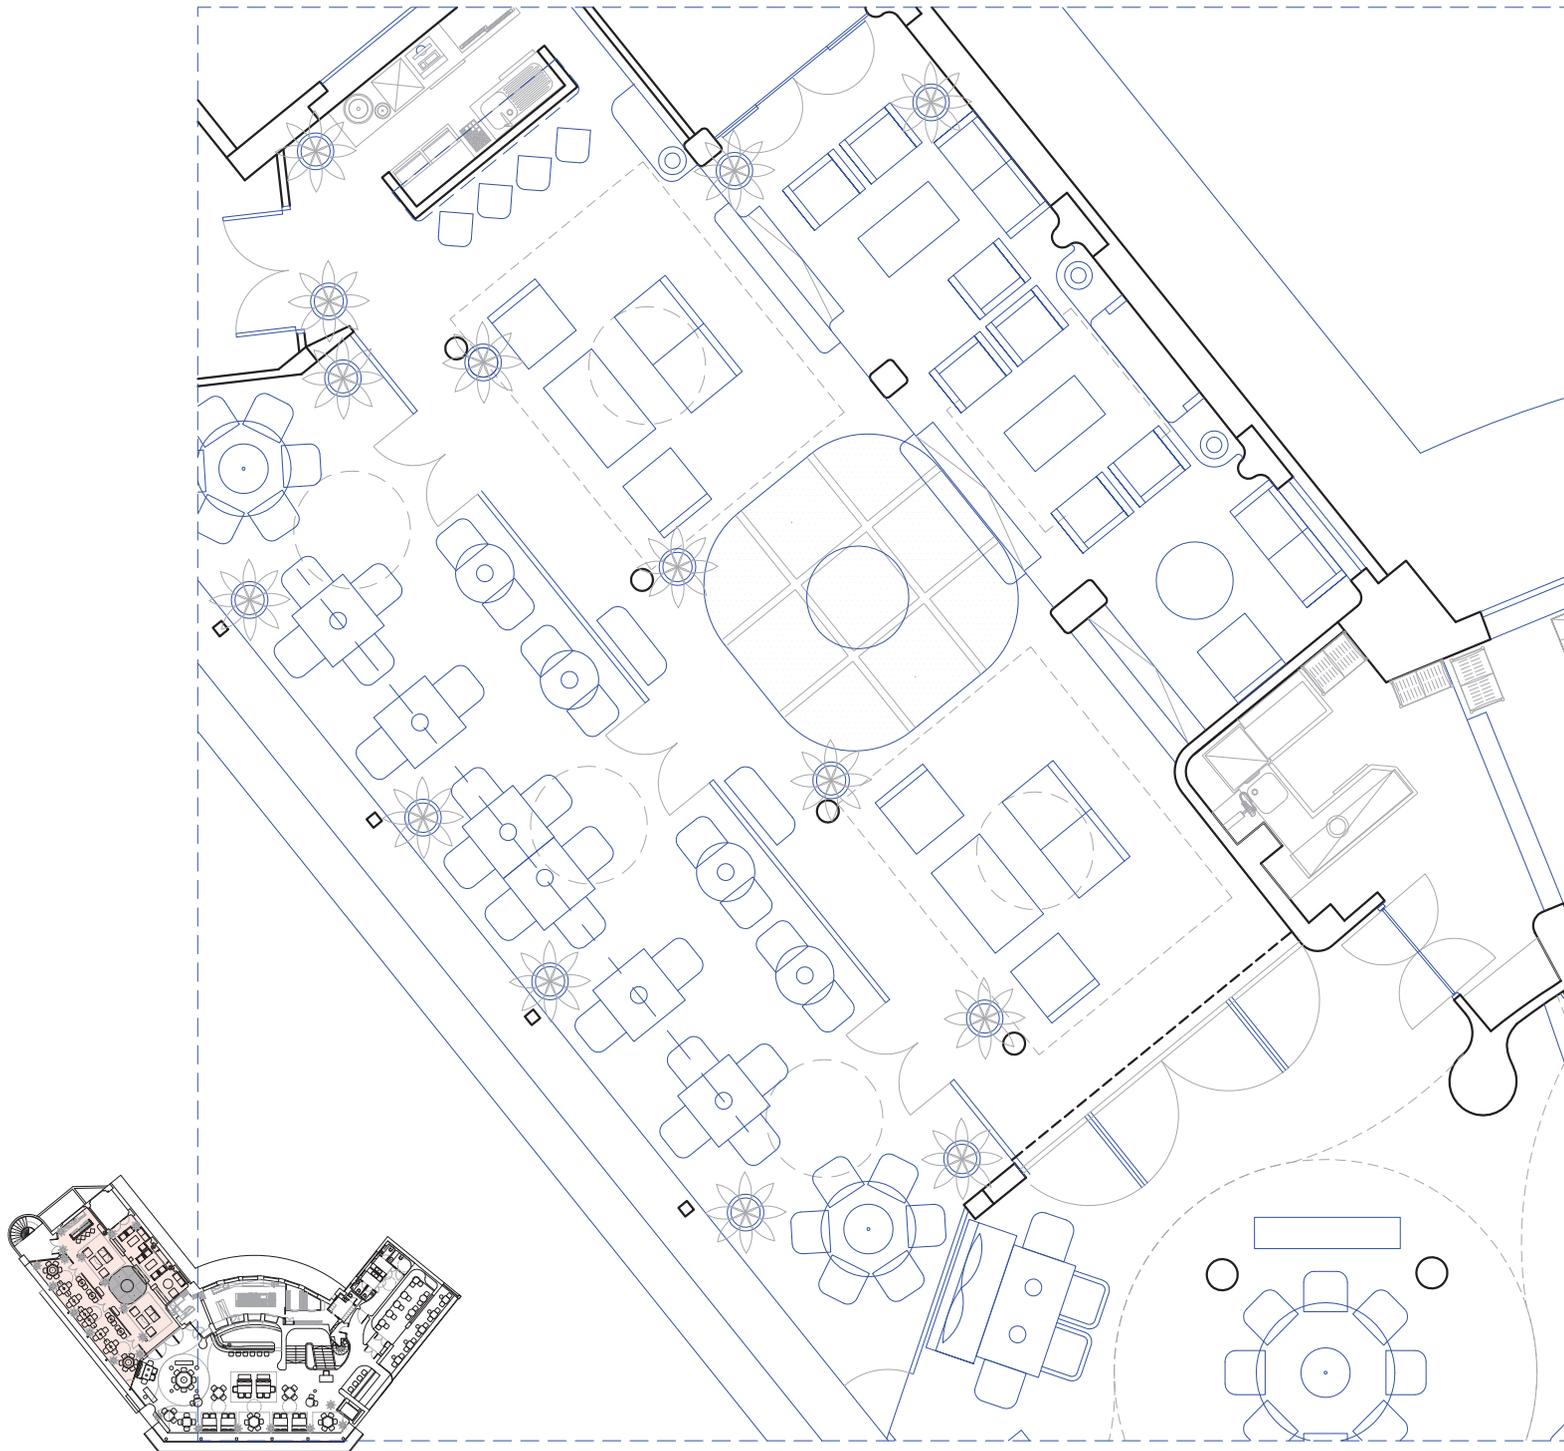

## Joaquín Costa

Se trata de un espacio con múltiples posibilidades. Tiene una zona interior urbana y sofisticada con sillones, chimenea y un altillo que forma un escenario natural perfecto para presentaciones, discursos o para ubicar a un grupo de música. Equipado con pantalla y proyector.

La zona exterior se trata de una terraza con techo abierta por un lateral totalmente acondicionada para cualquier estación o tiempo. De inspiración playera. También está equipada con pantalla y proyector.

## TROCADERO COMMODORE

**PLANTA PRIMERA // SALÓN + TERRAZA**  
 PLANO DE DISTRIBUCIÓN  
 E/ 1:100


Altura:	3,00 m
Superficie:	185,64 m <sup>2</sup>
Cocktail:	100 pers.
Banquete:	68 pers.
Teatro:	50 pers.




# TROCADERO COMMODORE

PLANTA PRIMERA  
PLANO DE DISTRIBUCIÓN  
E/ 1:100

Altura:	3,00 m
Superficie:	---- m <sup>2</sup>
Cocktail:	430 pers.
Banquete:	210 pers.

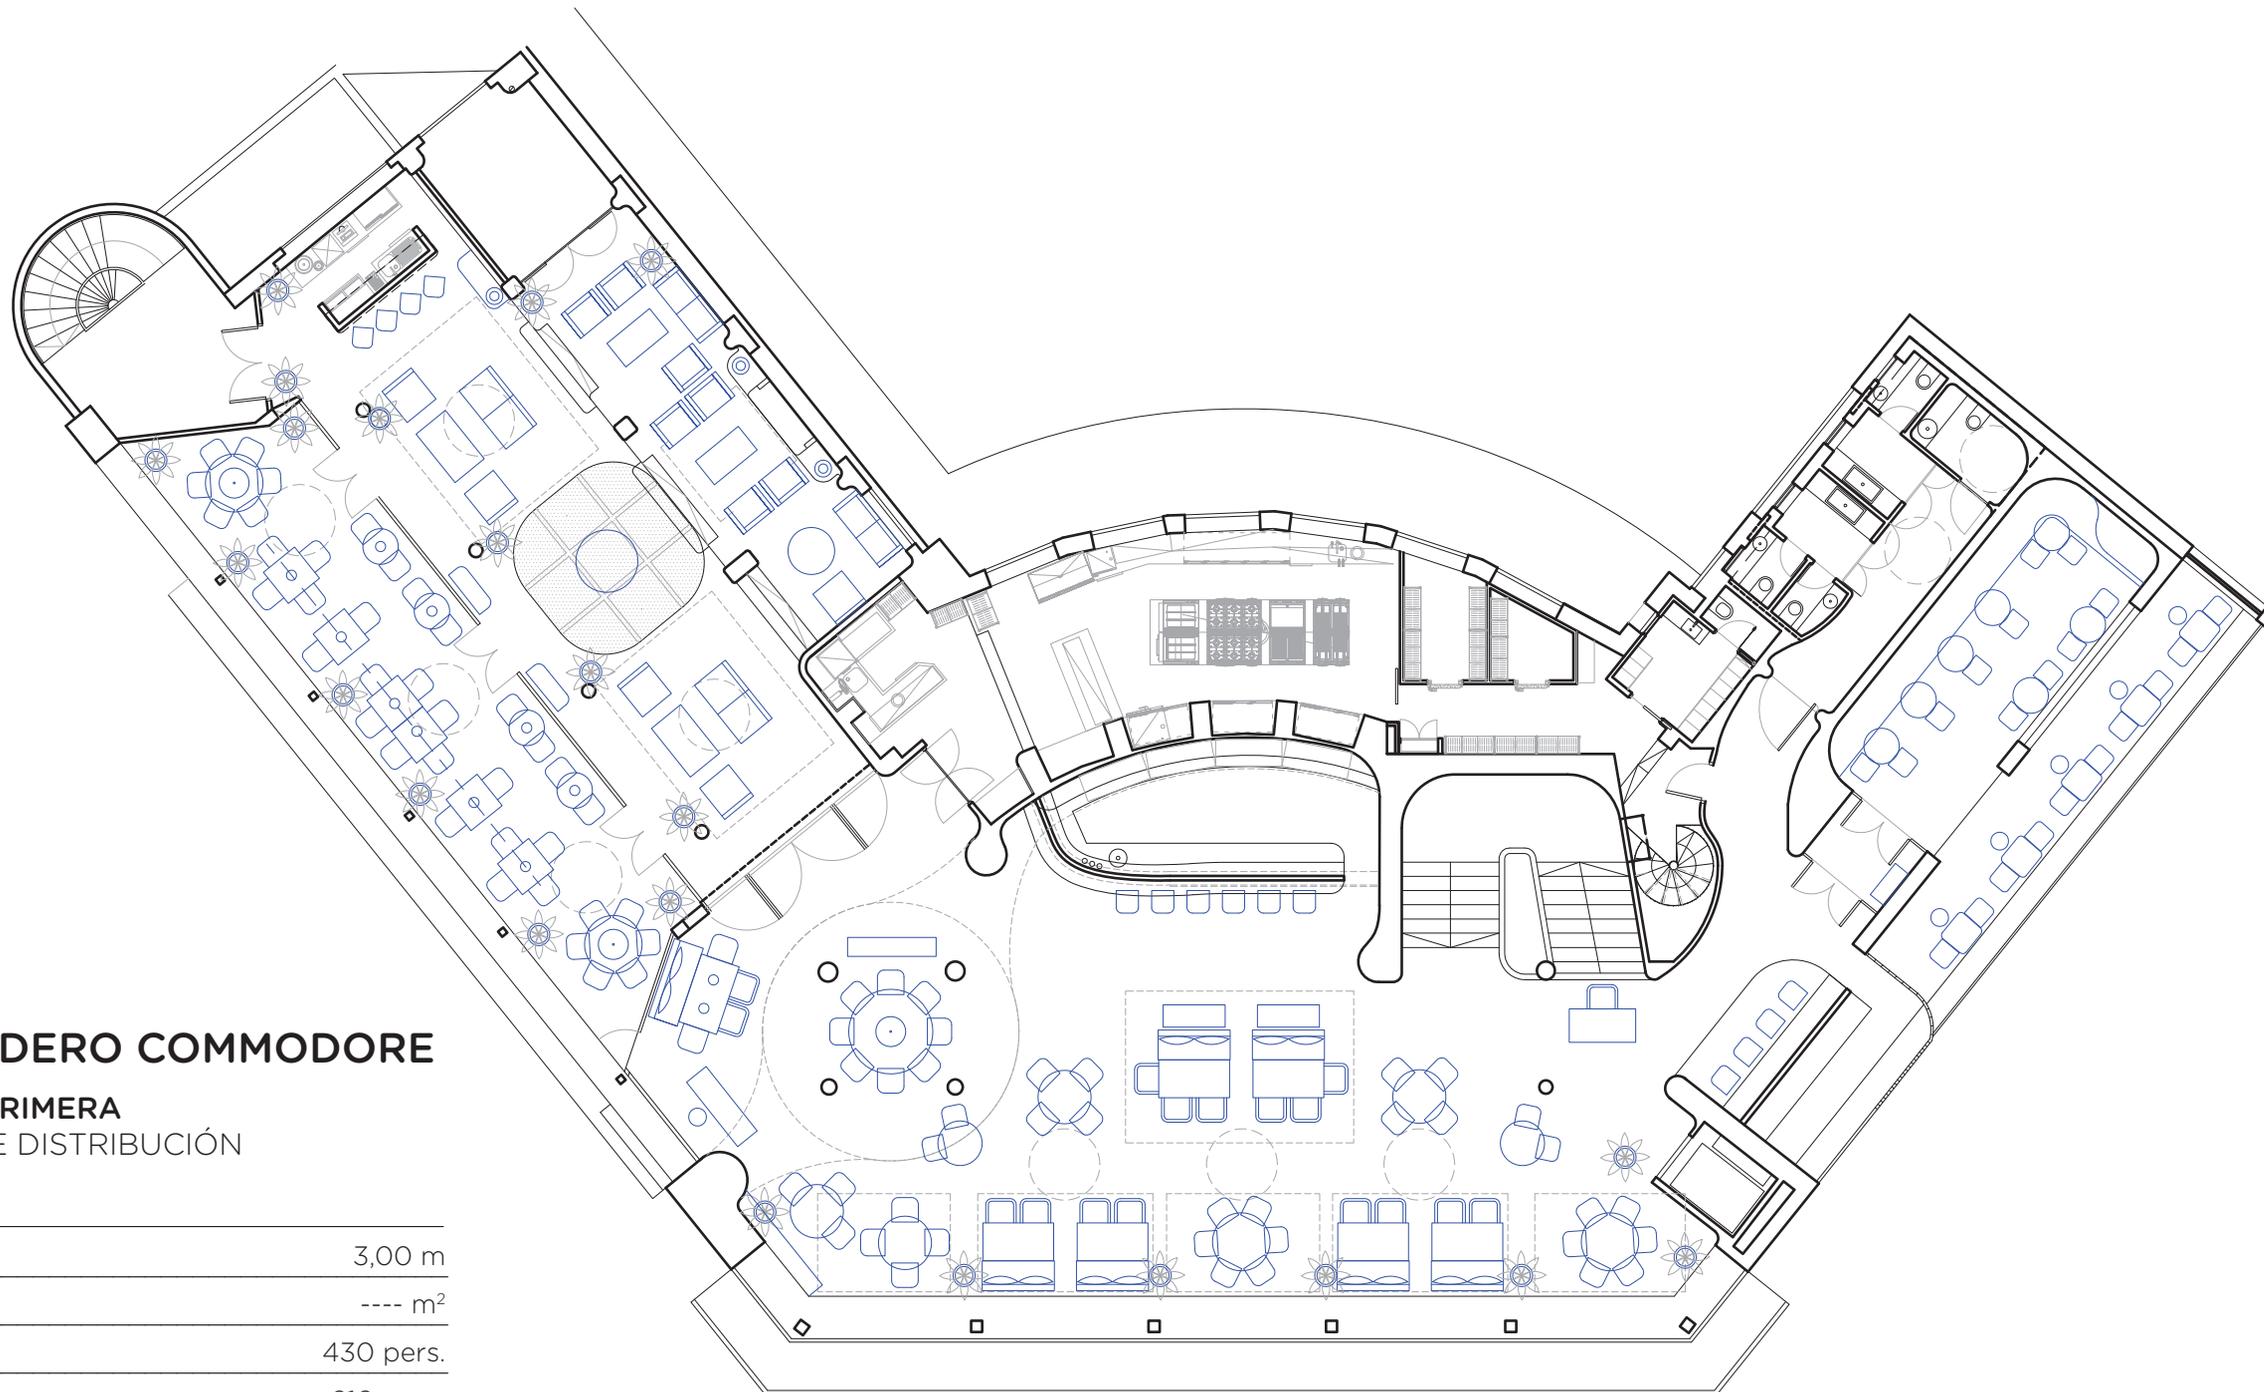

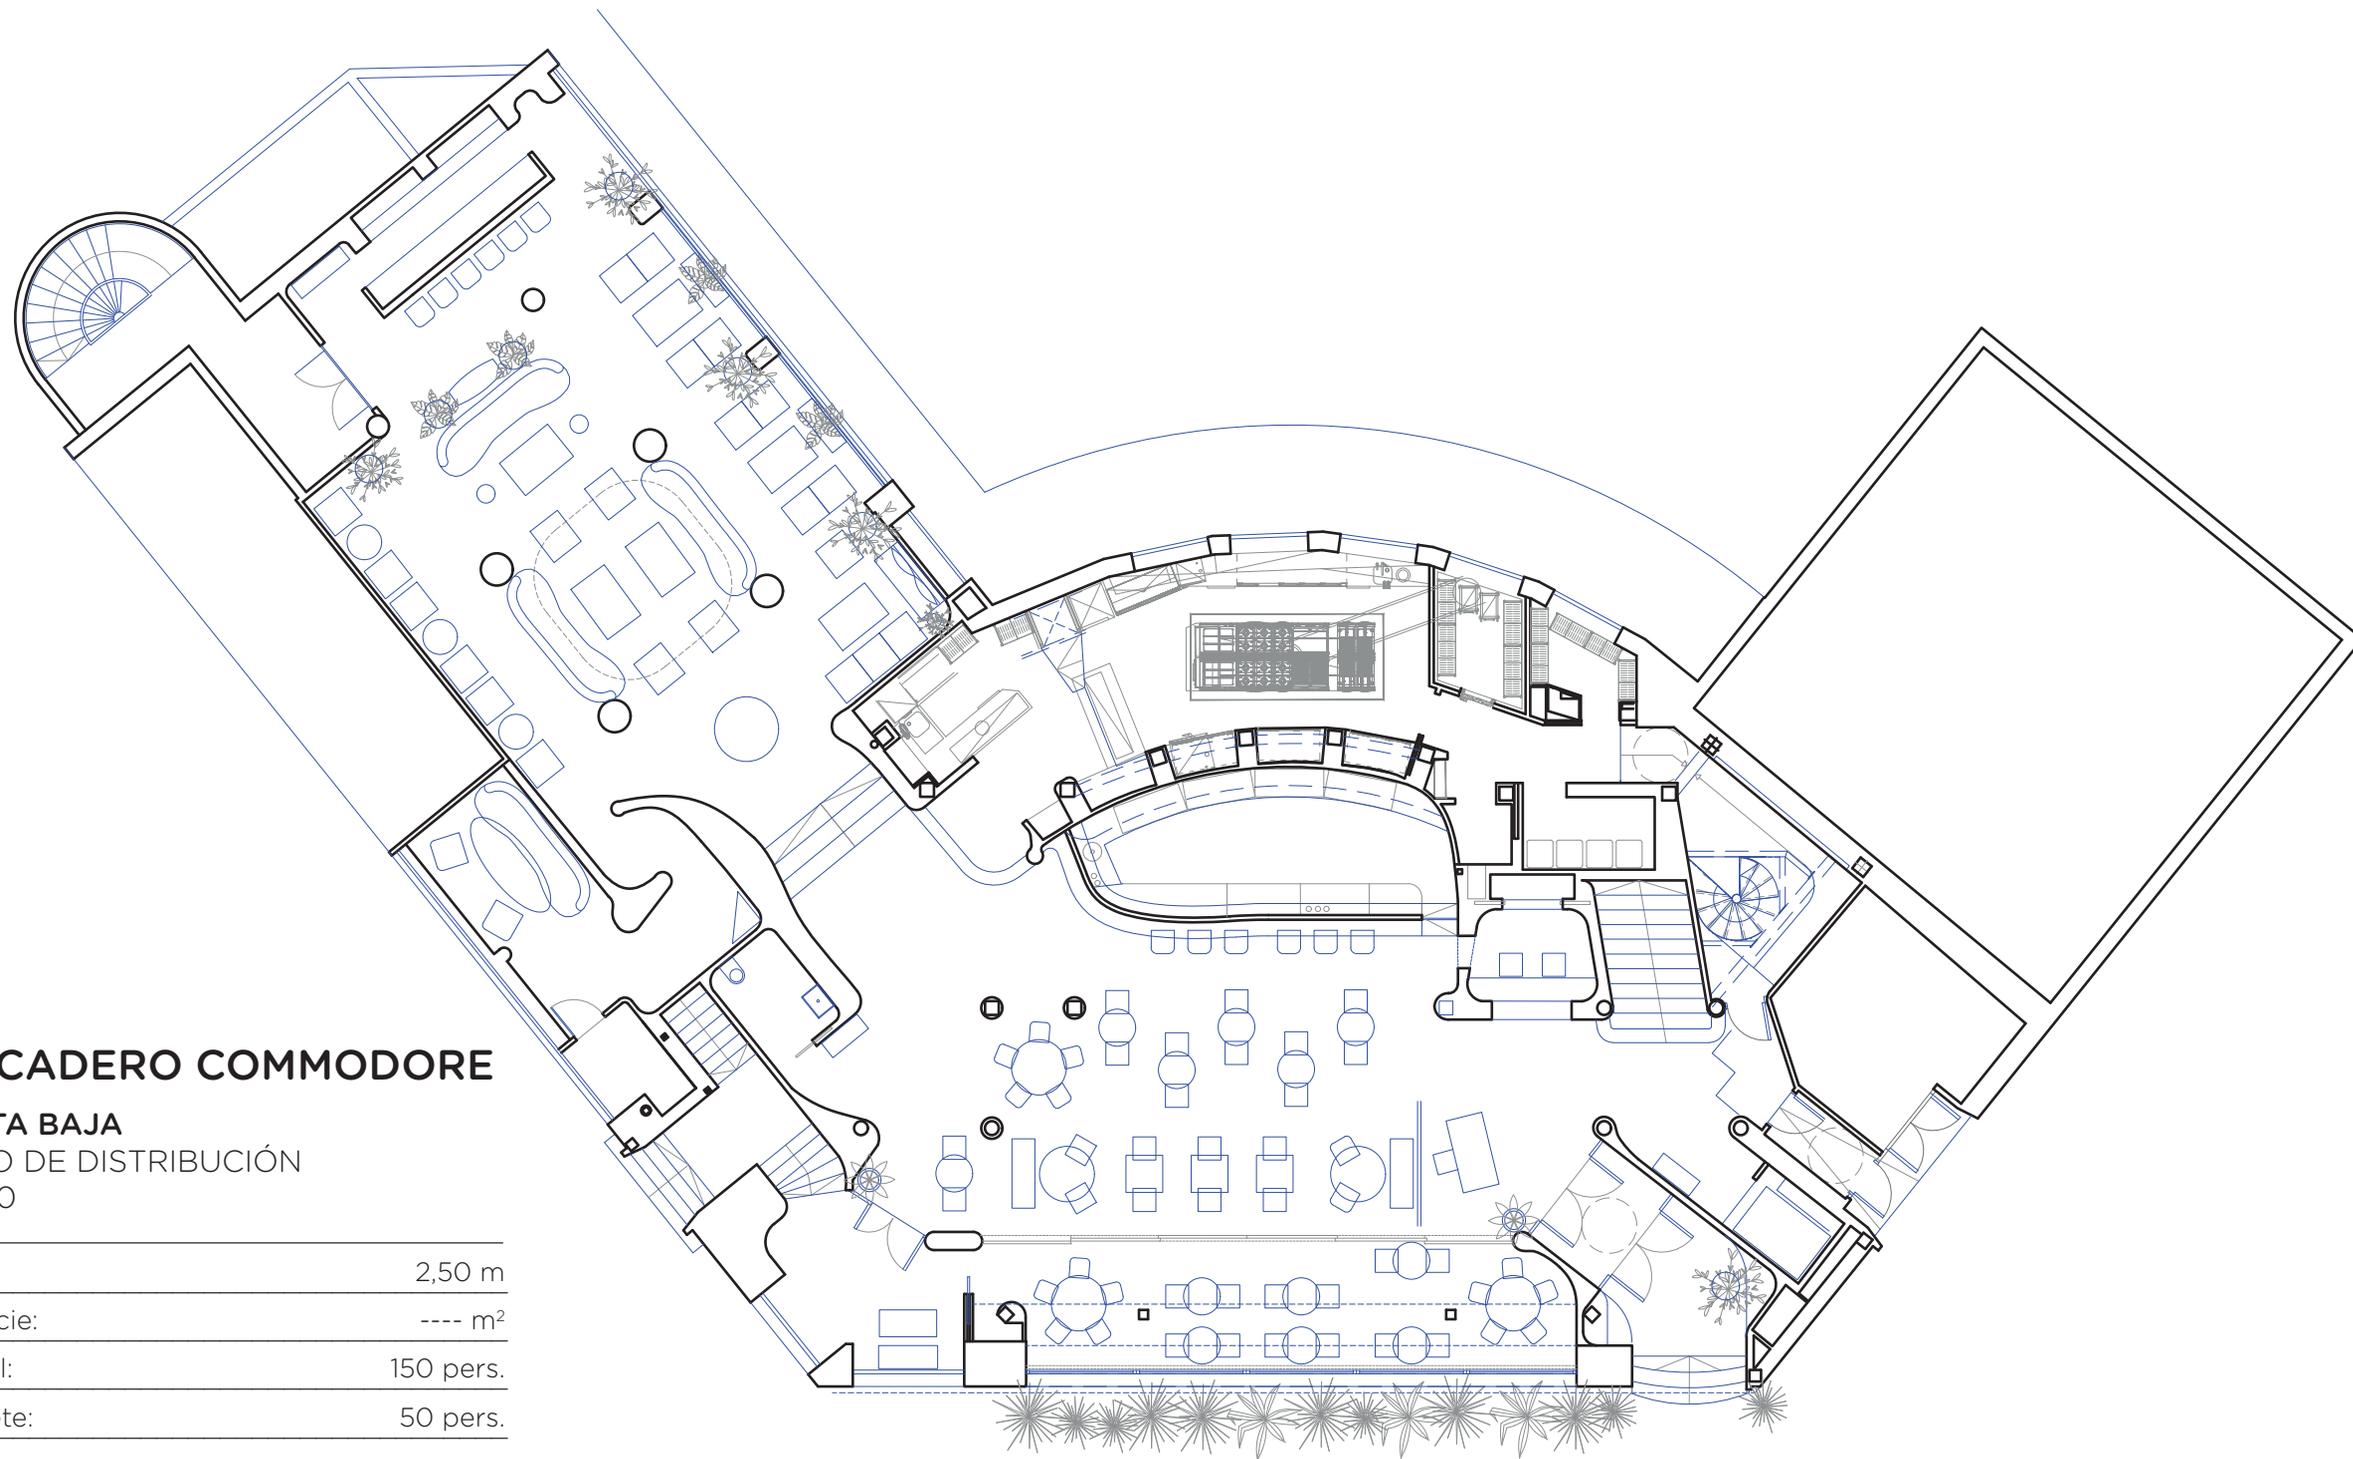

## TROCADERO COMMODORE

### PLANTA BAJA

PLANO DE DISTRIBUCIÓN

E/ 1:100

Altura:	2,50 m
Superficie:	---- m <sup>2</sup>
Cocktail:	150 pers.
Banquete:	50 pers.

# TRO CAD ERO

COMMODORE

MARTA SALA DEL RÍO  
Responsable de Eventos  
[martasala@trocaderocommodore.com](mailto:martasala@trocaderocommodore.com)  
697 758 280